W x H
max 10.000 x 3.000 mm

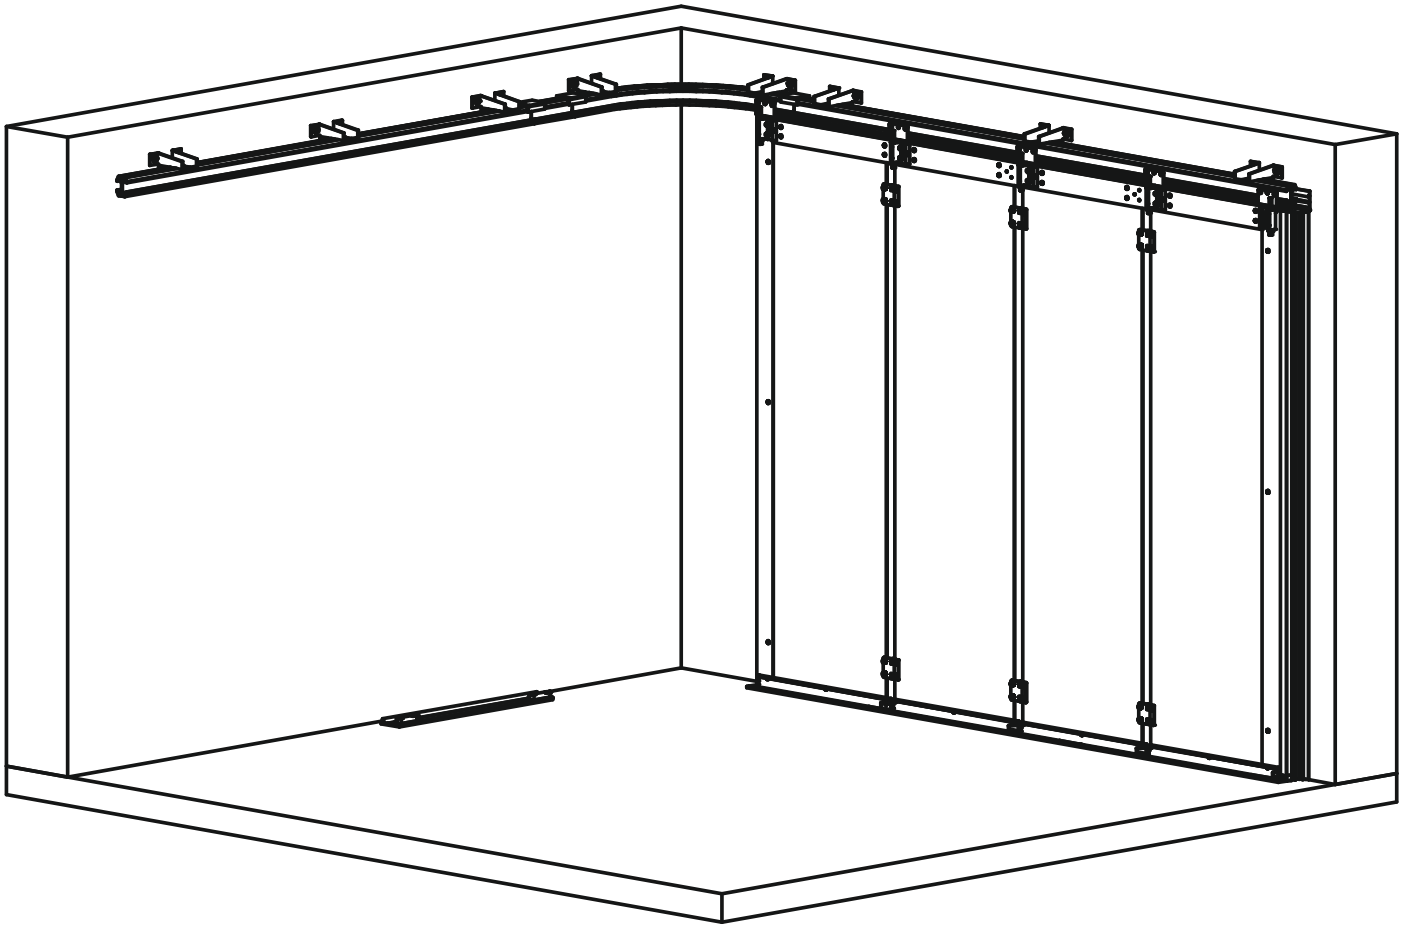

Side Sliding Sectional Door - INSTALLATION MANUAL
Seitensektionaltor - MONTAGEANLEITUNG

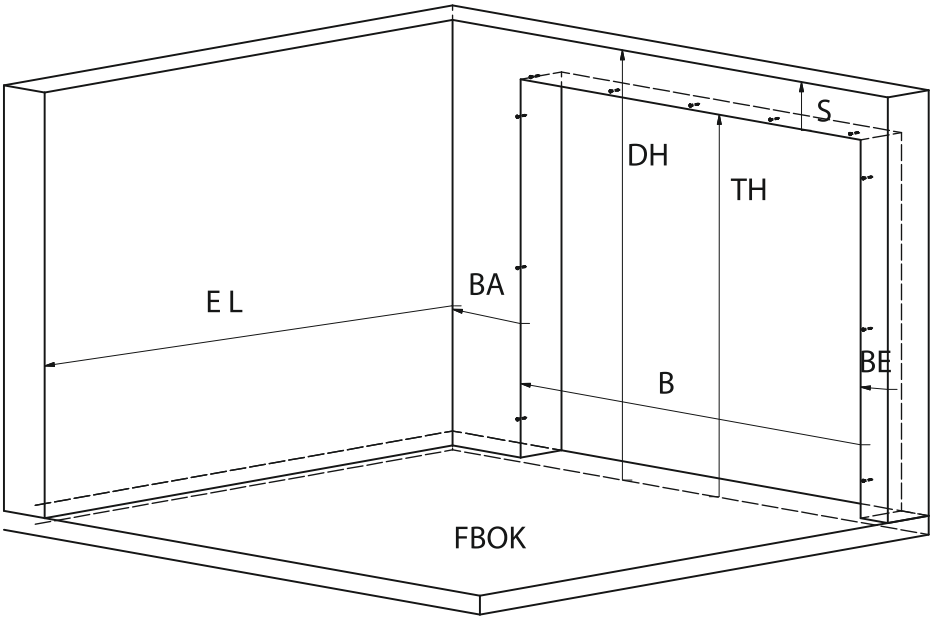

S= min 105 mm
(without operator/
ohne E-Antrieb)

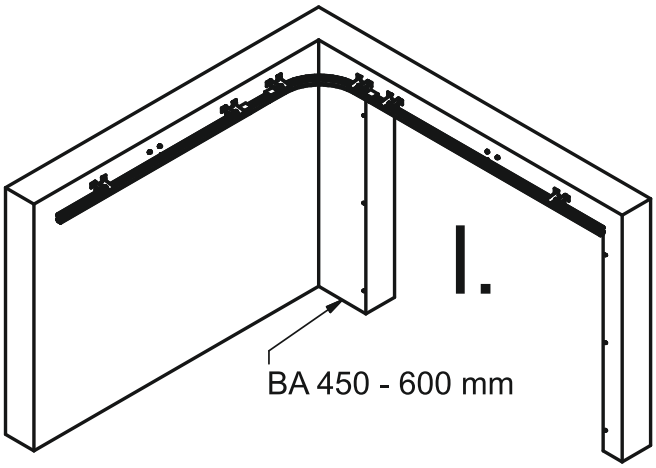

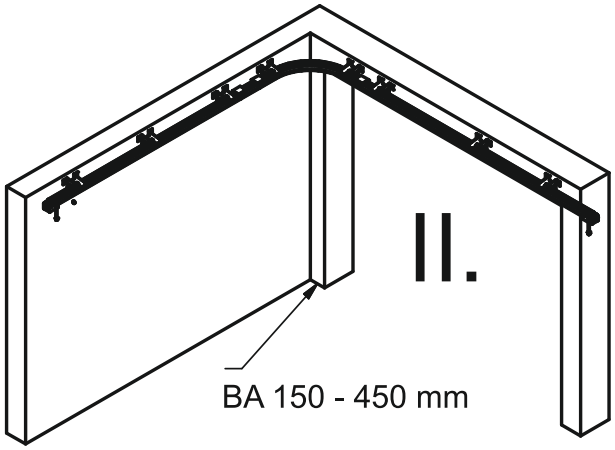

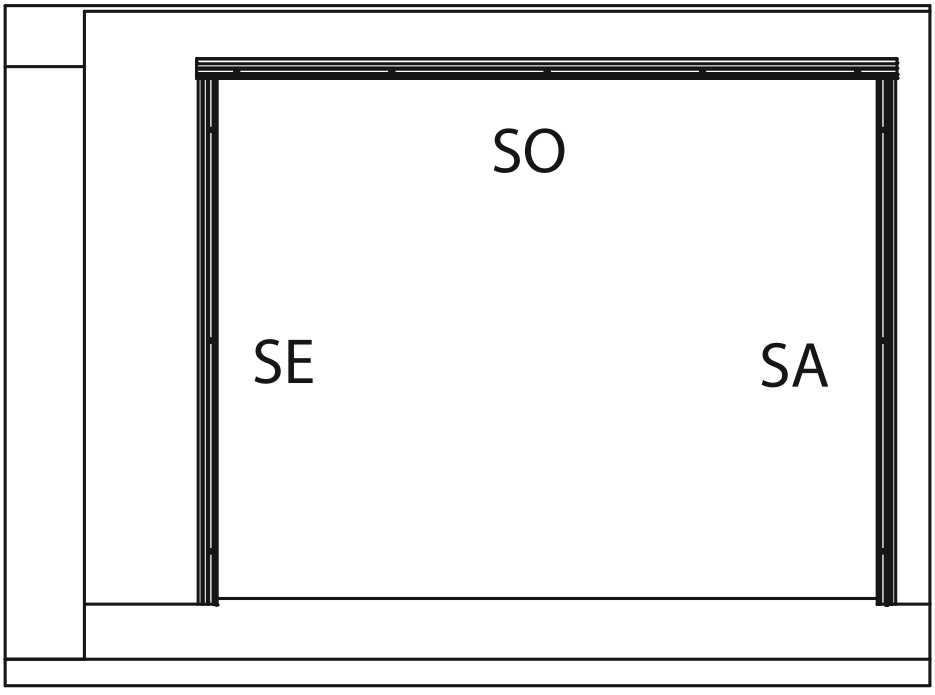

- SO

- SA

- SE

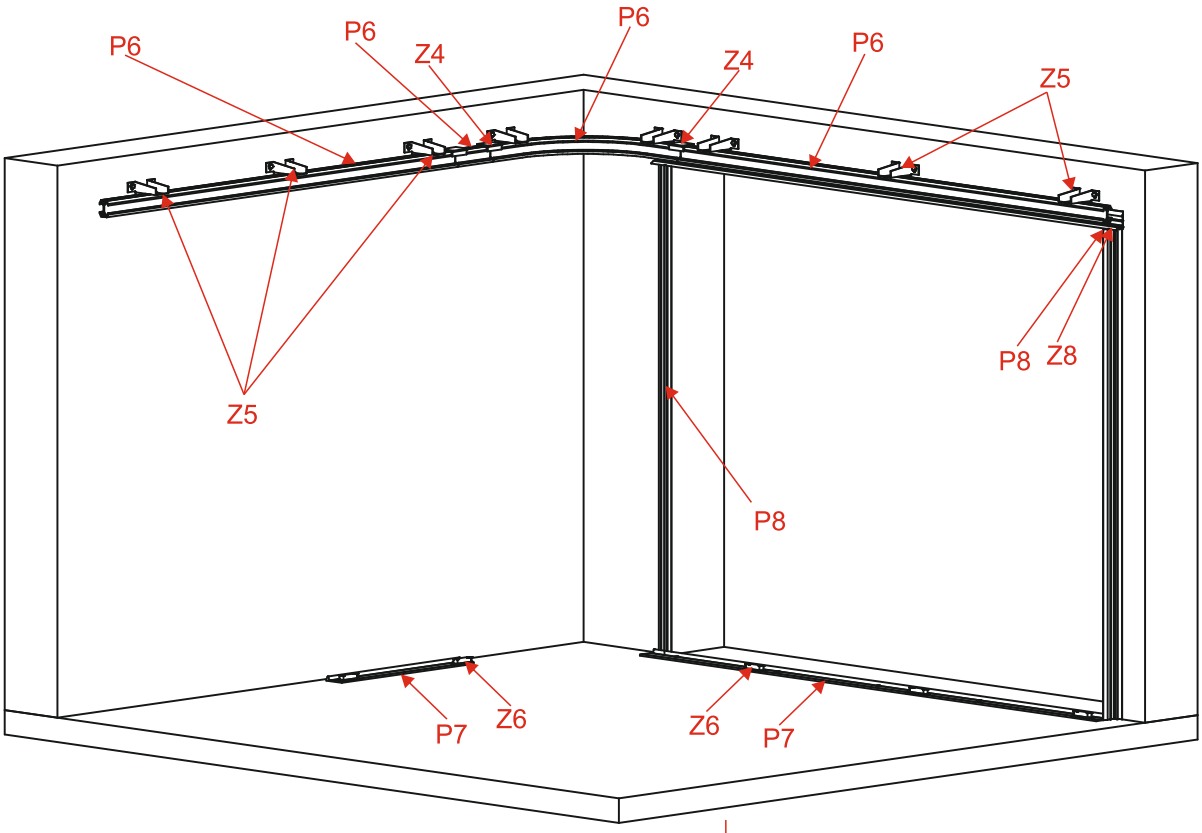

P6

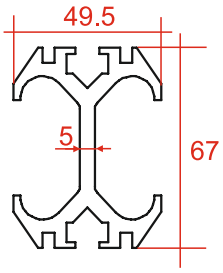

Z4

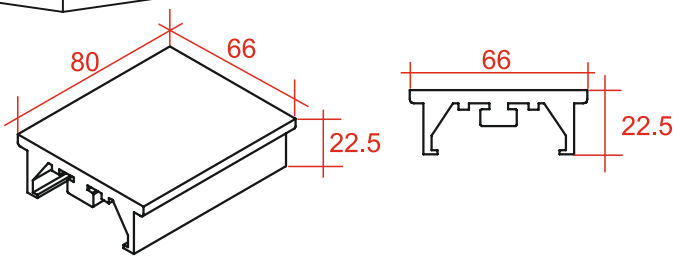

P7

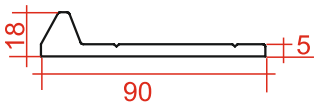

Z5

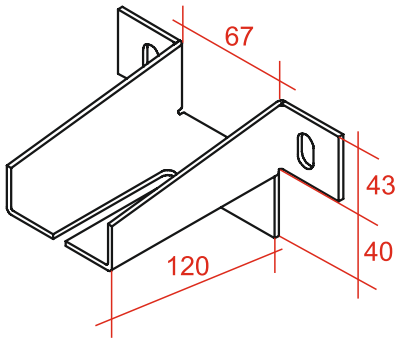

P8

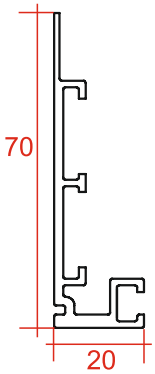

Z6

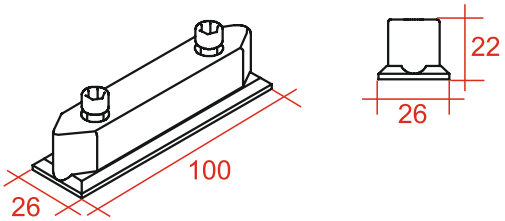

Z2

Art. LW3L (links/left)

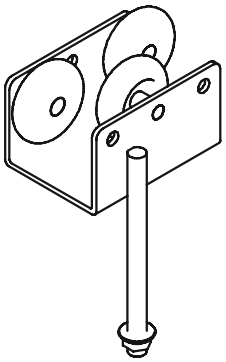

Art. LW3W (mitte/middle)

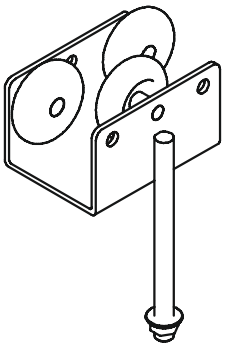

Art. LW3R (rechts/right)

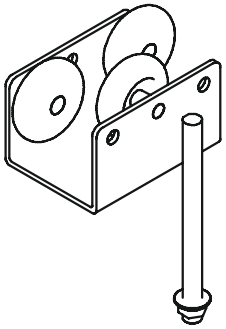

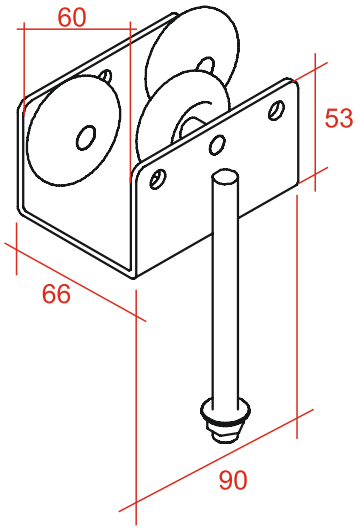

Z1

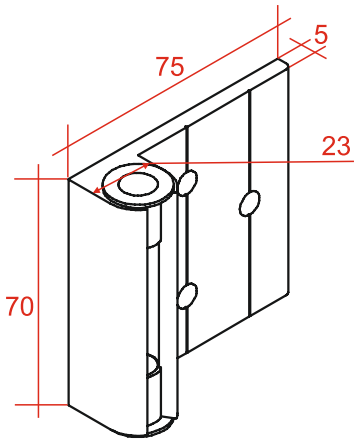

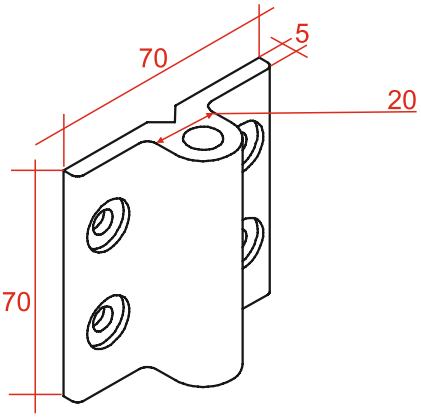

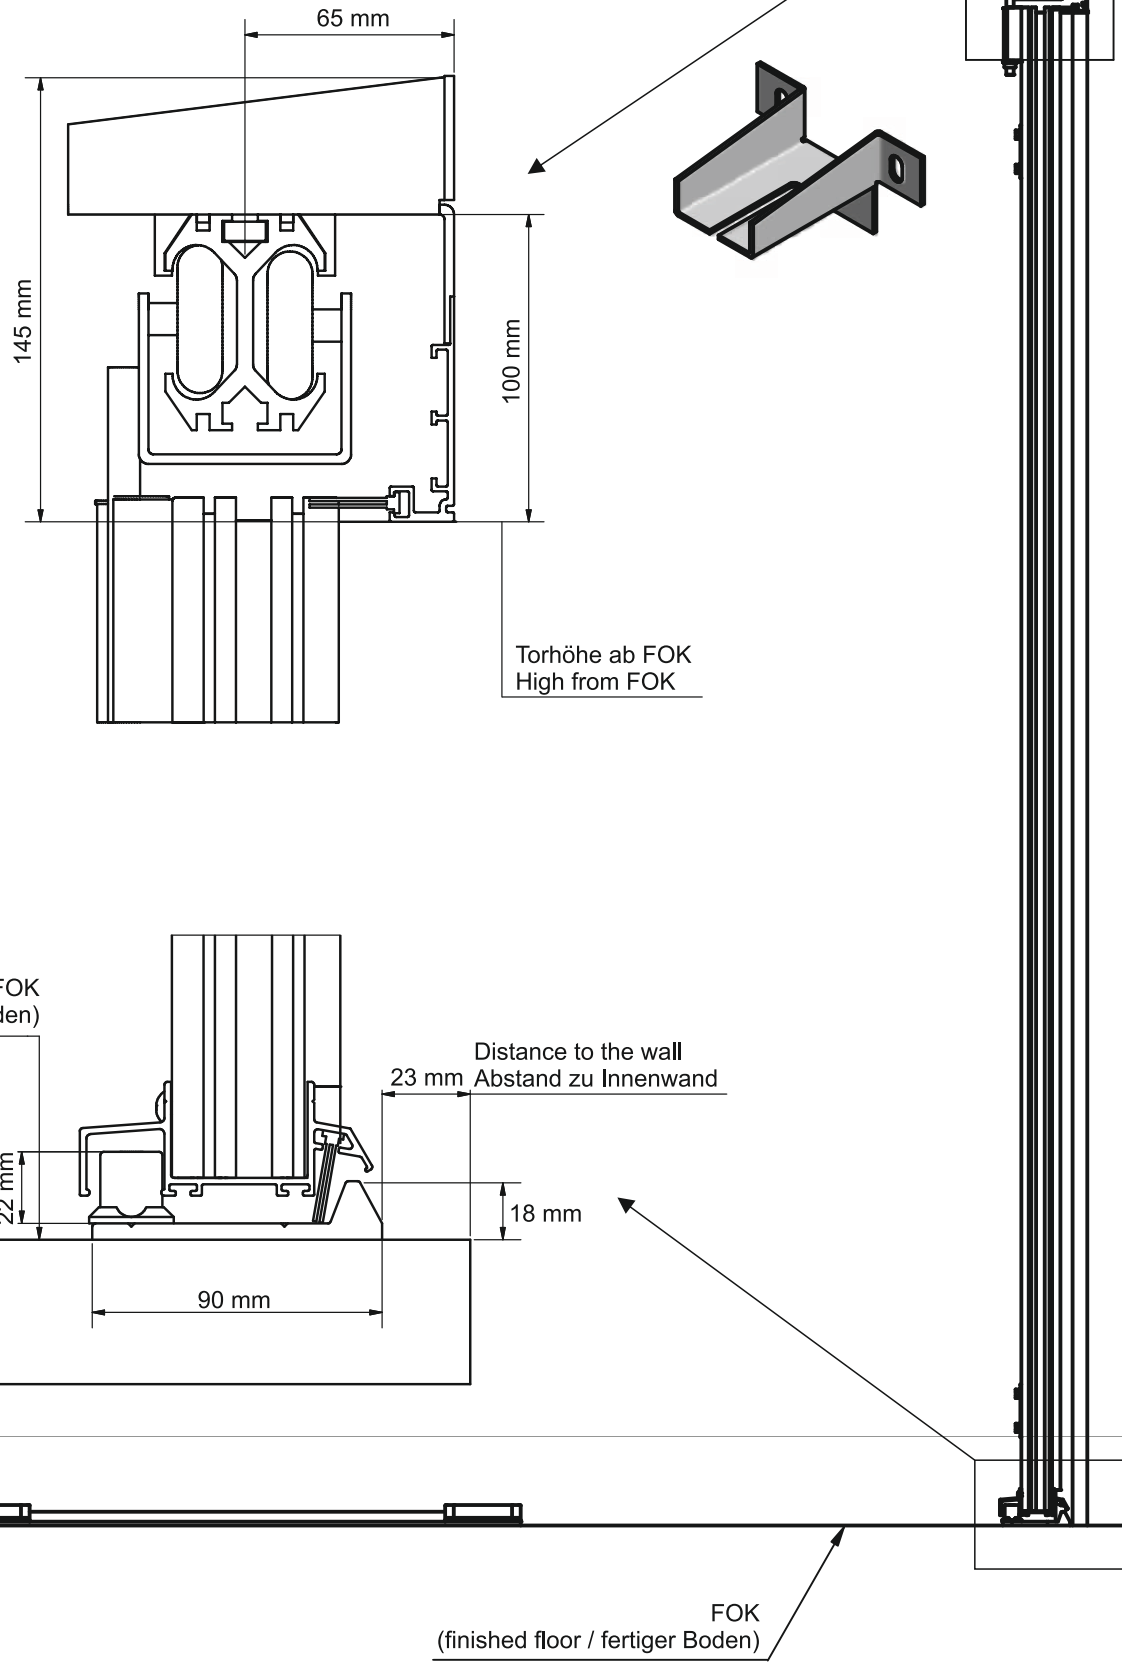
65 mm
145 mm
100 mm
Torhöhe ab FOK
High from FOK
FOK
(finished floor / fertiger Boden)
Distance to the wall
23 mm Abstand zu Innenwand
27 mm
22 mm
18 mm
90 mm
FOK
(finished floor / fertiger Boden)

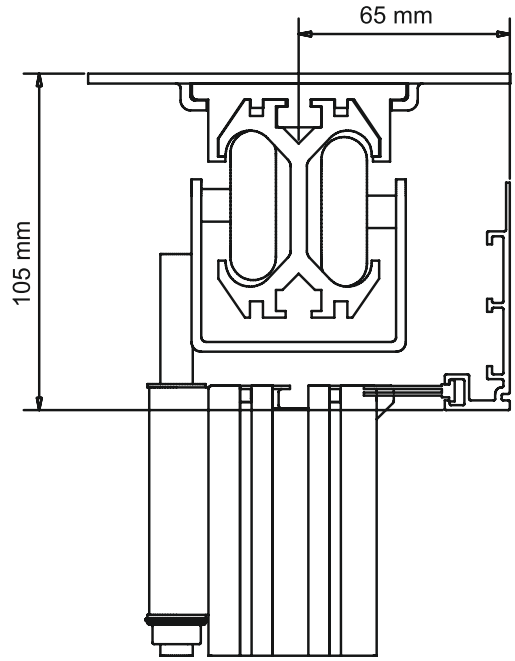

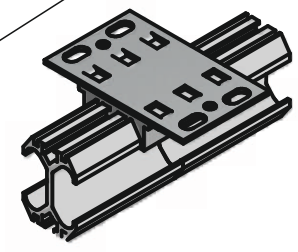

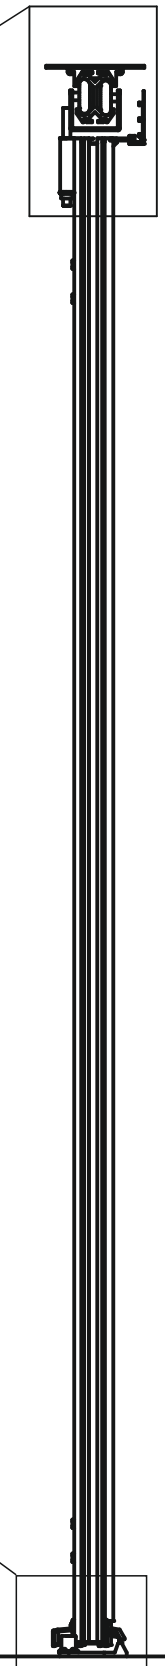

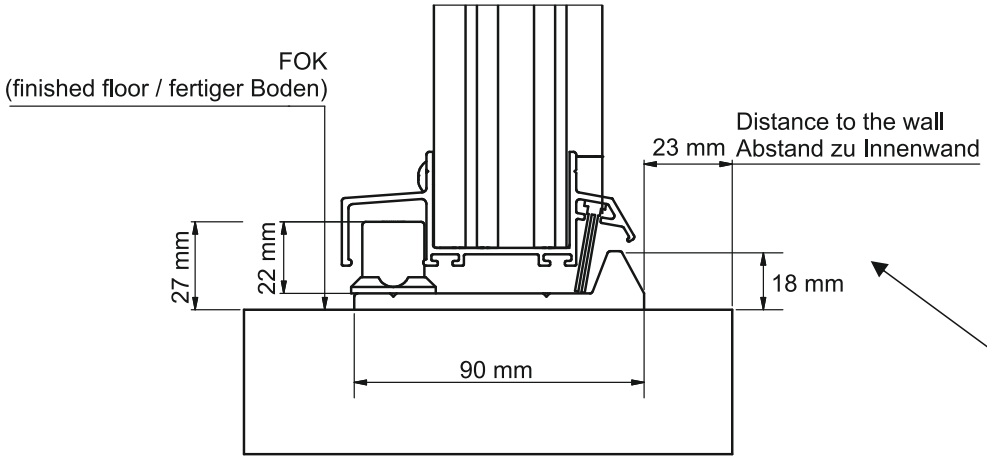

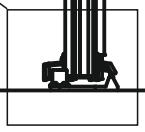

FOK
(finished floor / fertiger Boden)

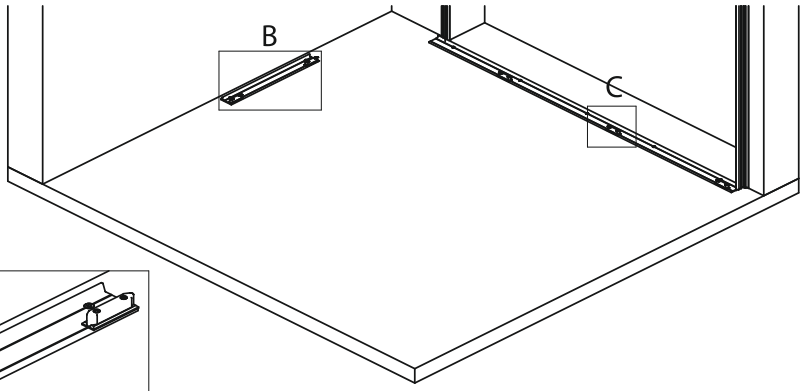
B
C

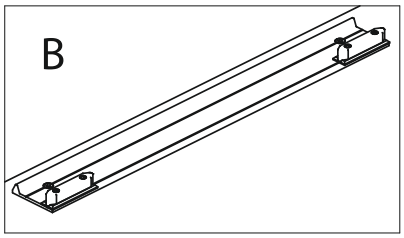
B

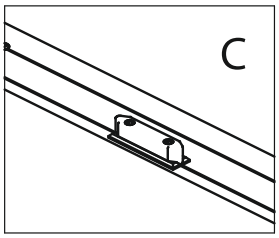
C

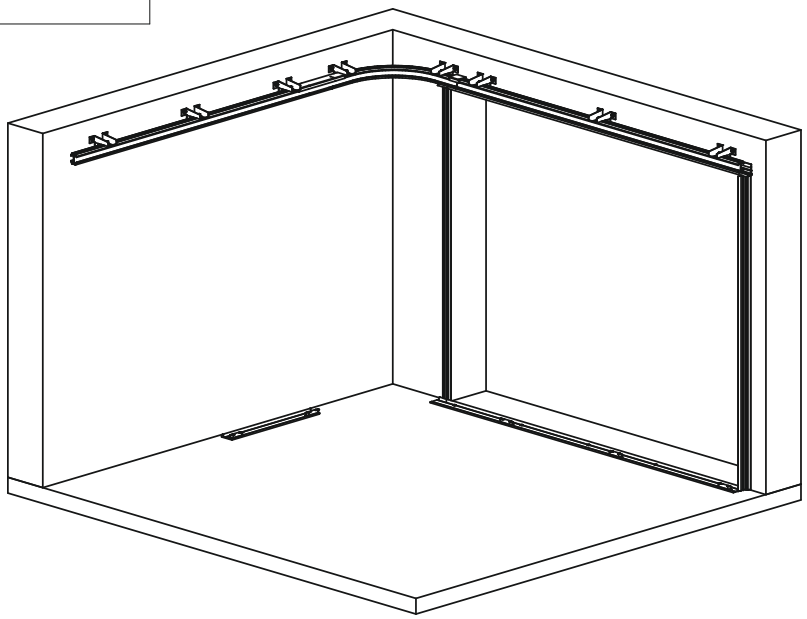

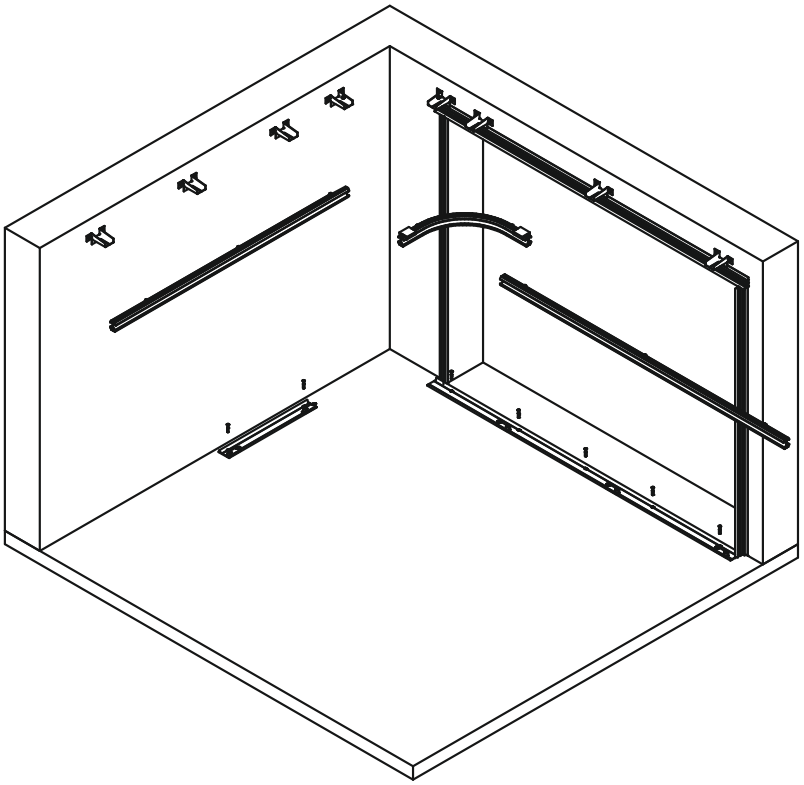

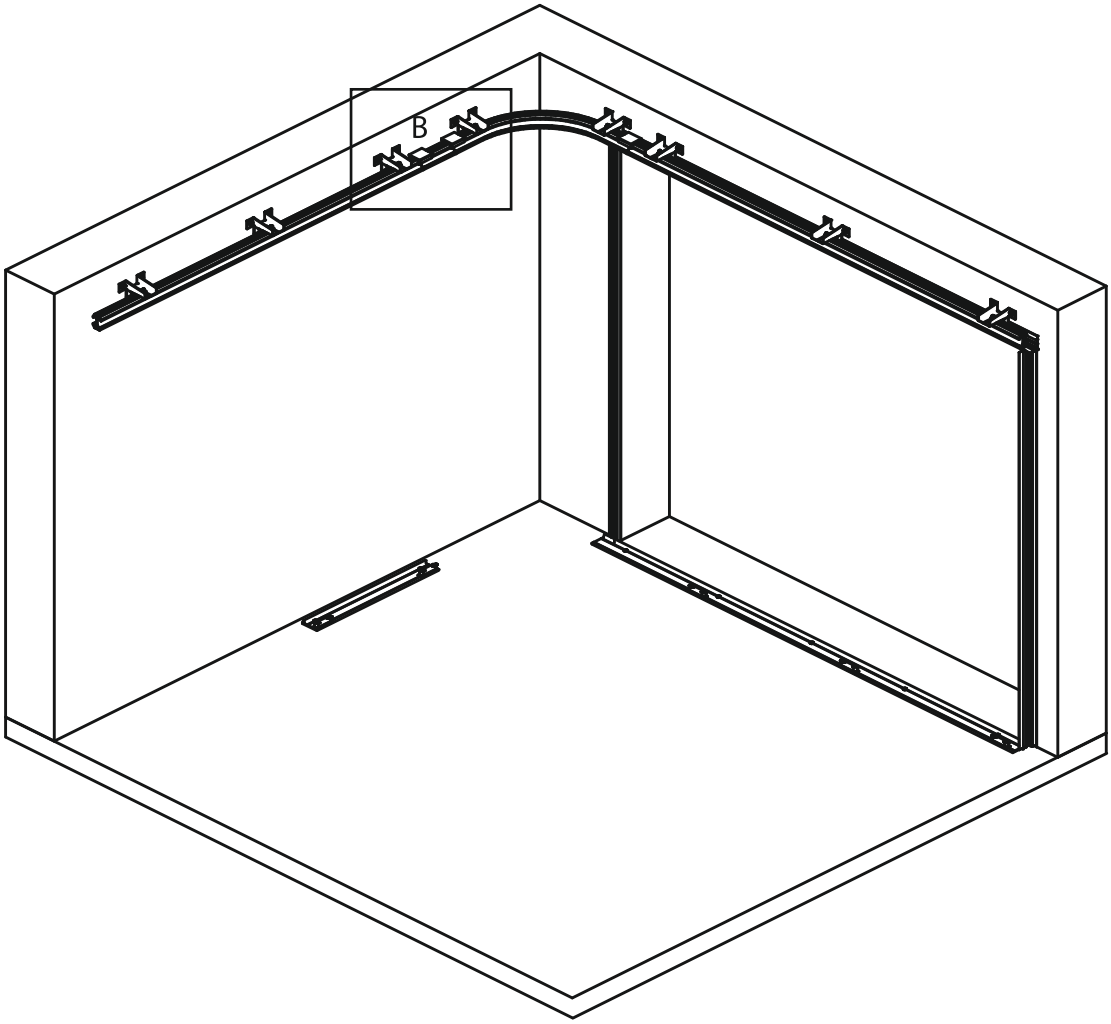
B

Side Sliding Sectional Door - INSTALLATION MANUAL
Seitensektionaltor - MONTAGEANLEITUNG

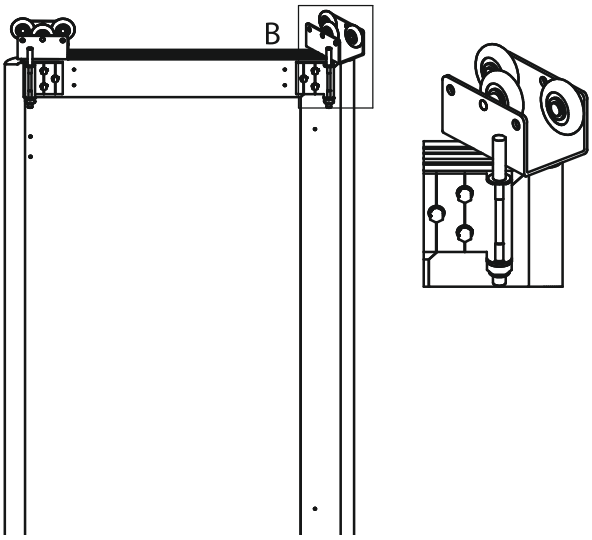

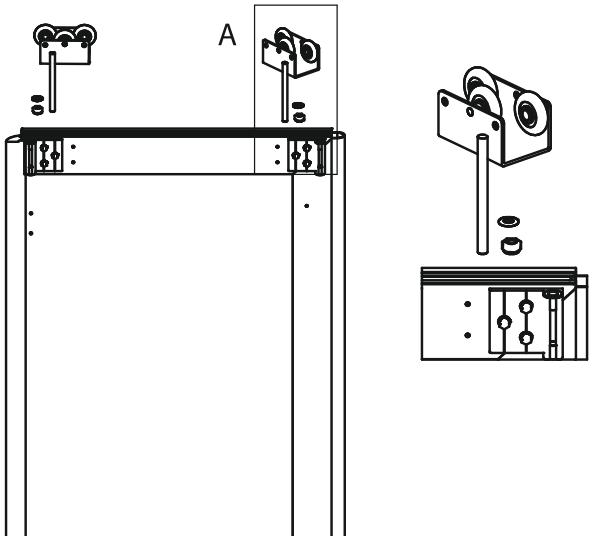

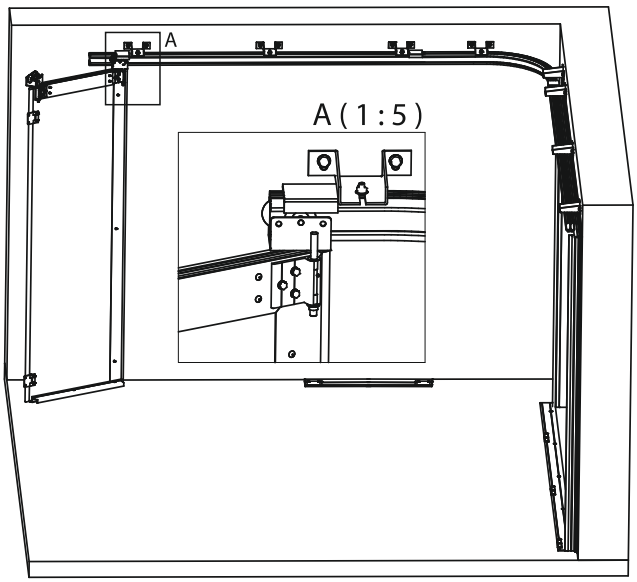

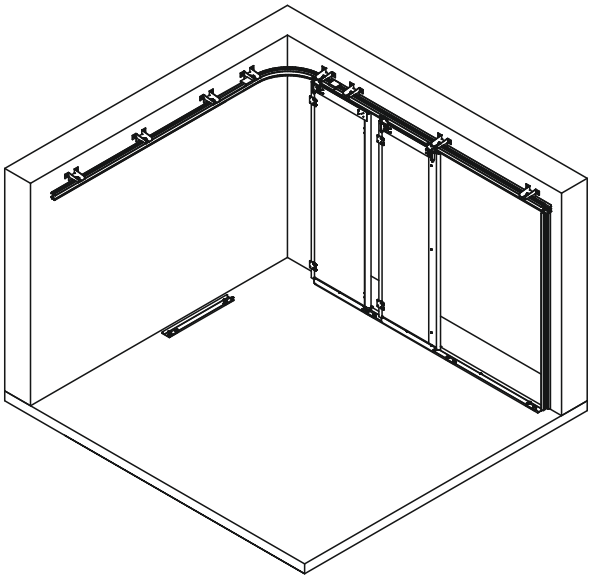

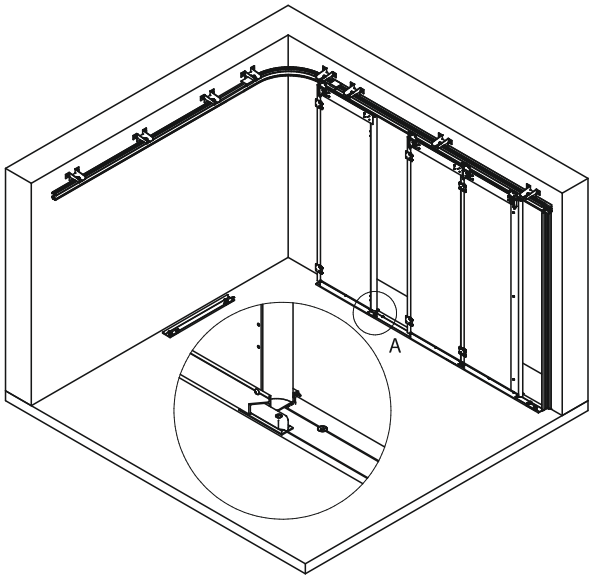

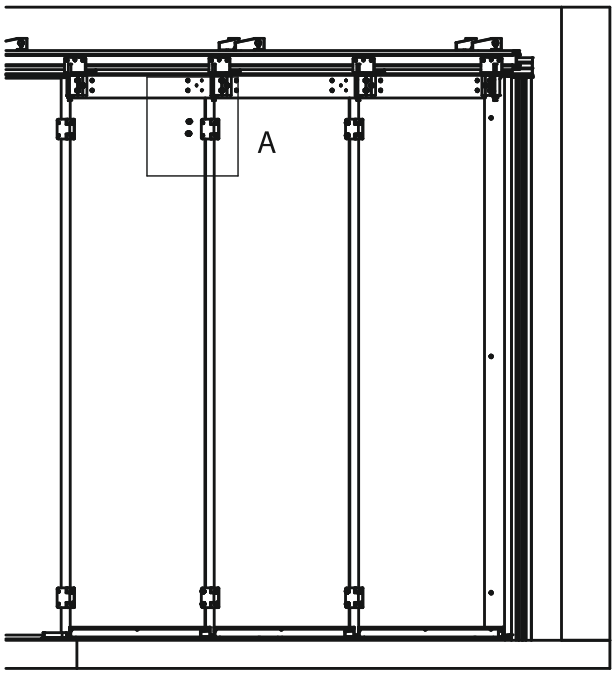
A

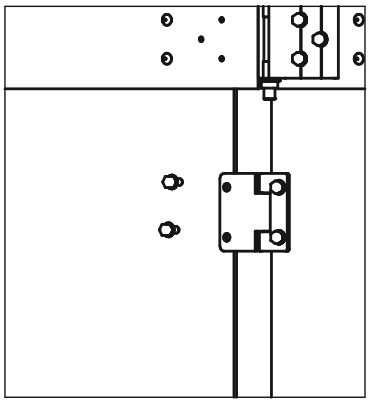

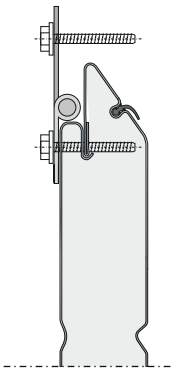

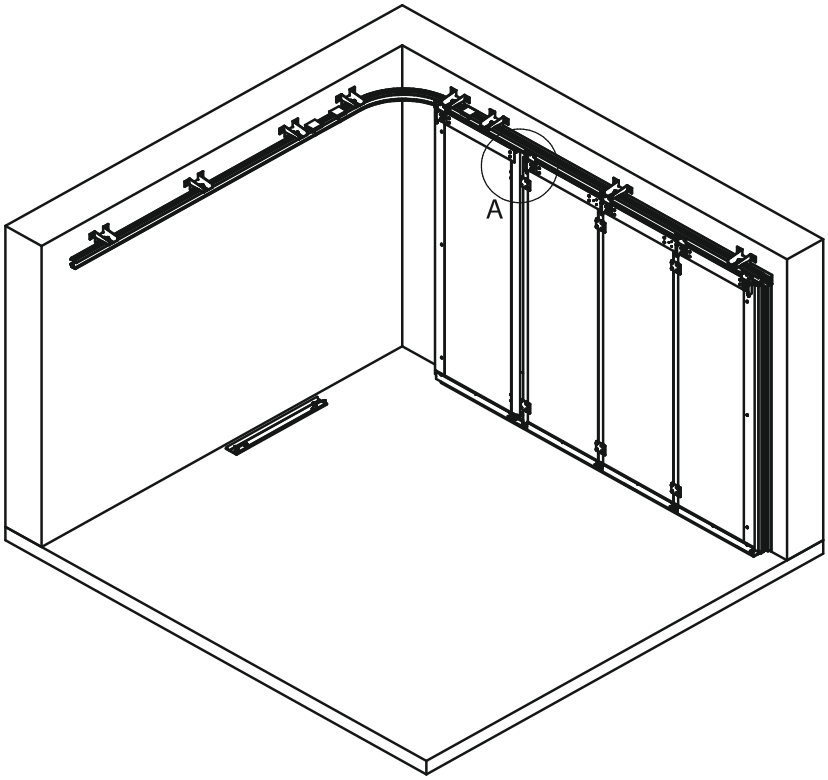
A

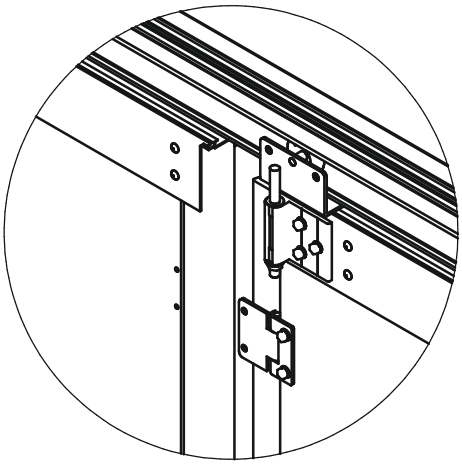

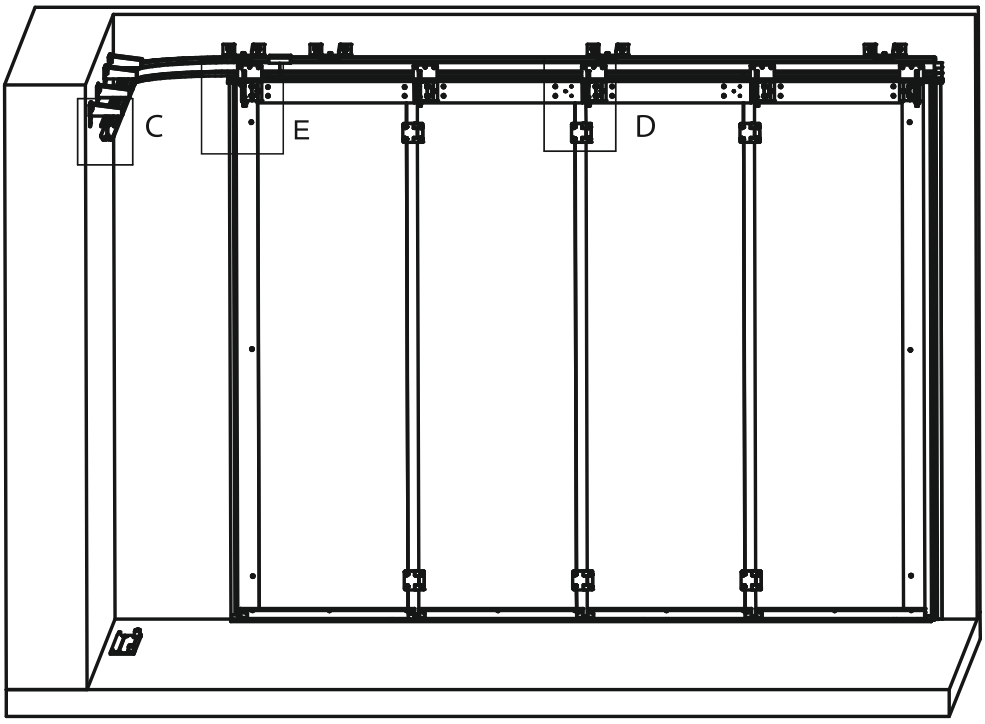

E

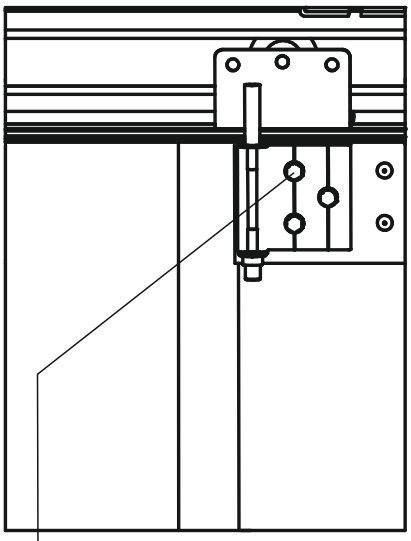

D (1:5)

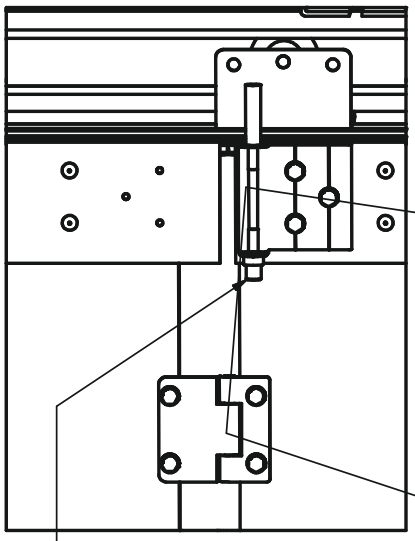

C (1:2)

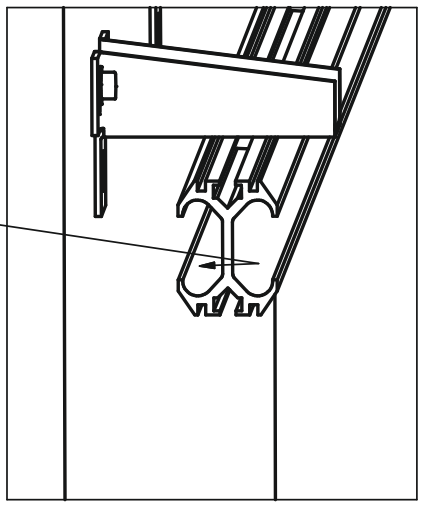

1

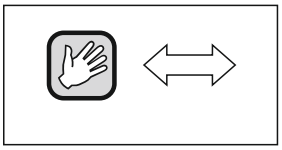

2

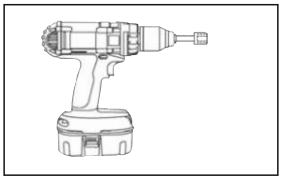

OIL

+ / -